



ВНЕСЕНИЕ ИЗМЕНЕНИЙ В ПРАВИЛА ЗЕМЛЕПОЛЬЗОВАНИЯ И ЗАСТРОЙКИ МО "МАКАРОВСКИЙ ГОРОДСКОЙ ОКРУГ" САХАЛИНСКОЙ ОБЛАСТИ

КАРТА ГРАДОСТРОИТЕЛЬНОГО ЗОНИРОВАНИЯ ТЕРРИТОРИИ НАСЕЛЕННЫХ ПУНКТОВ
М 1:5 000


С. ГОРНОЕ

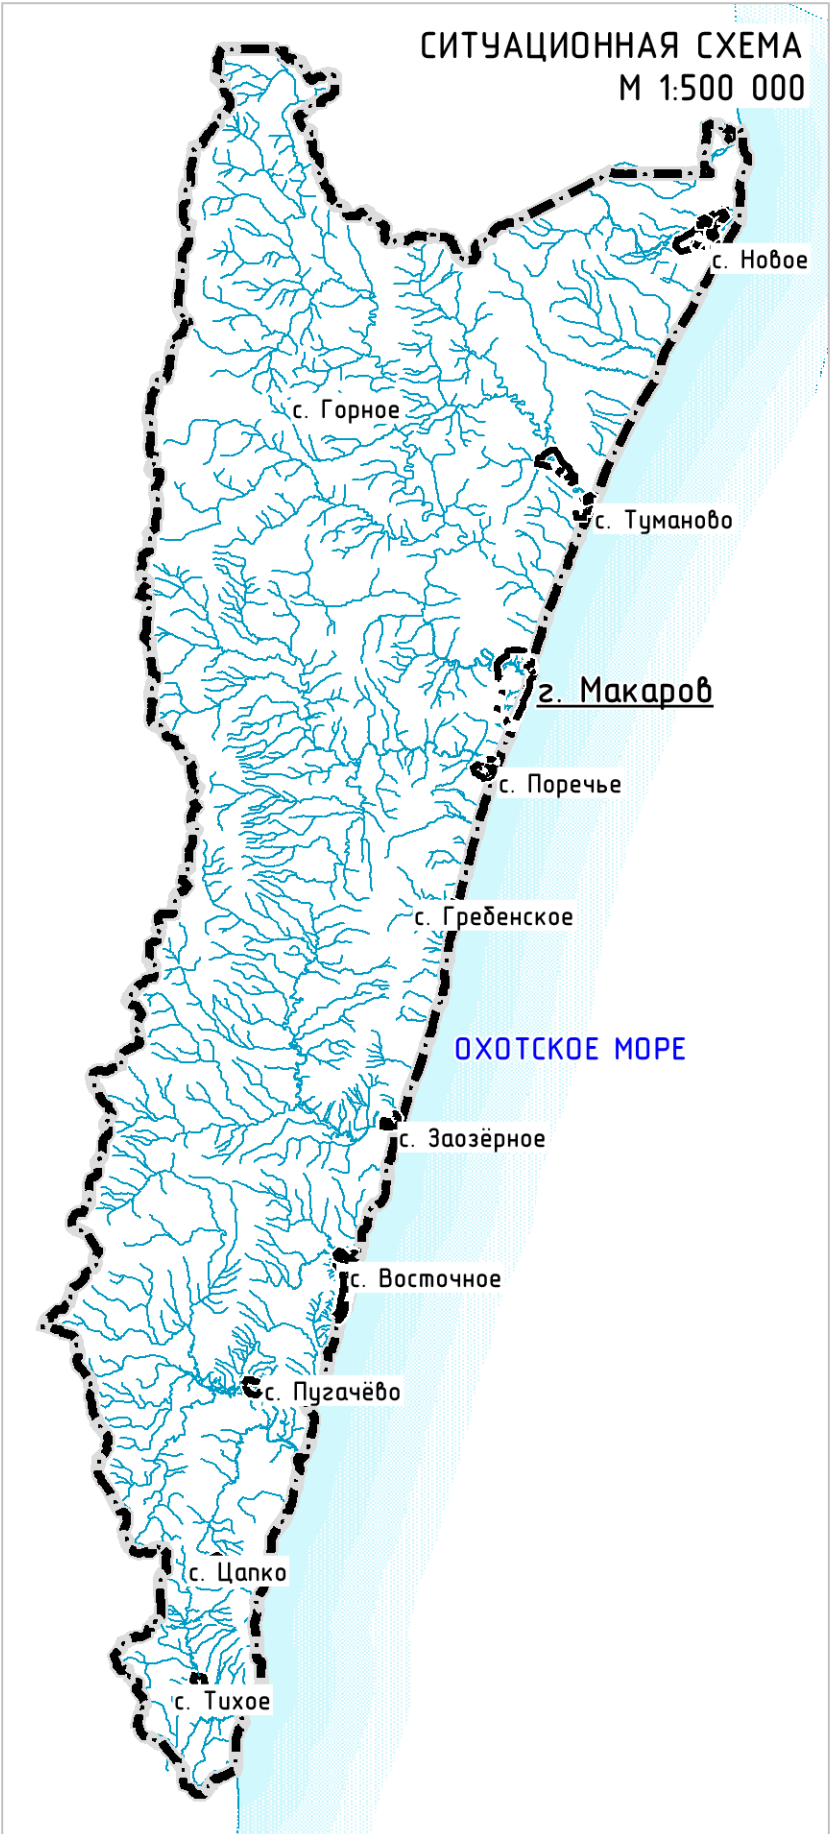


С. ТИХОЕ

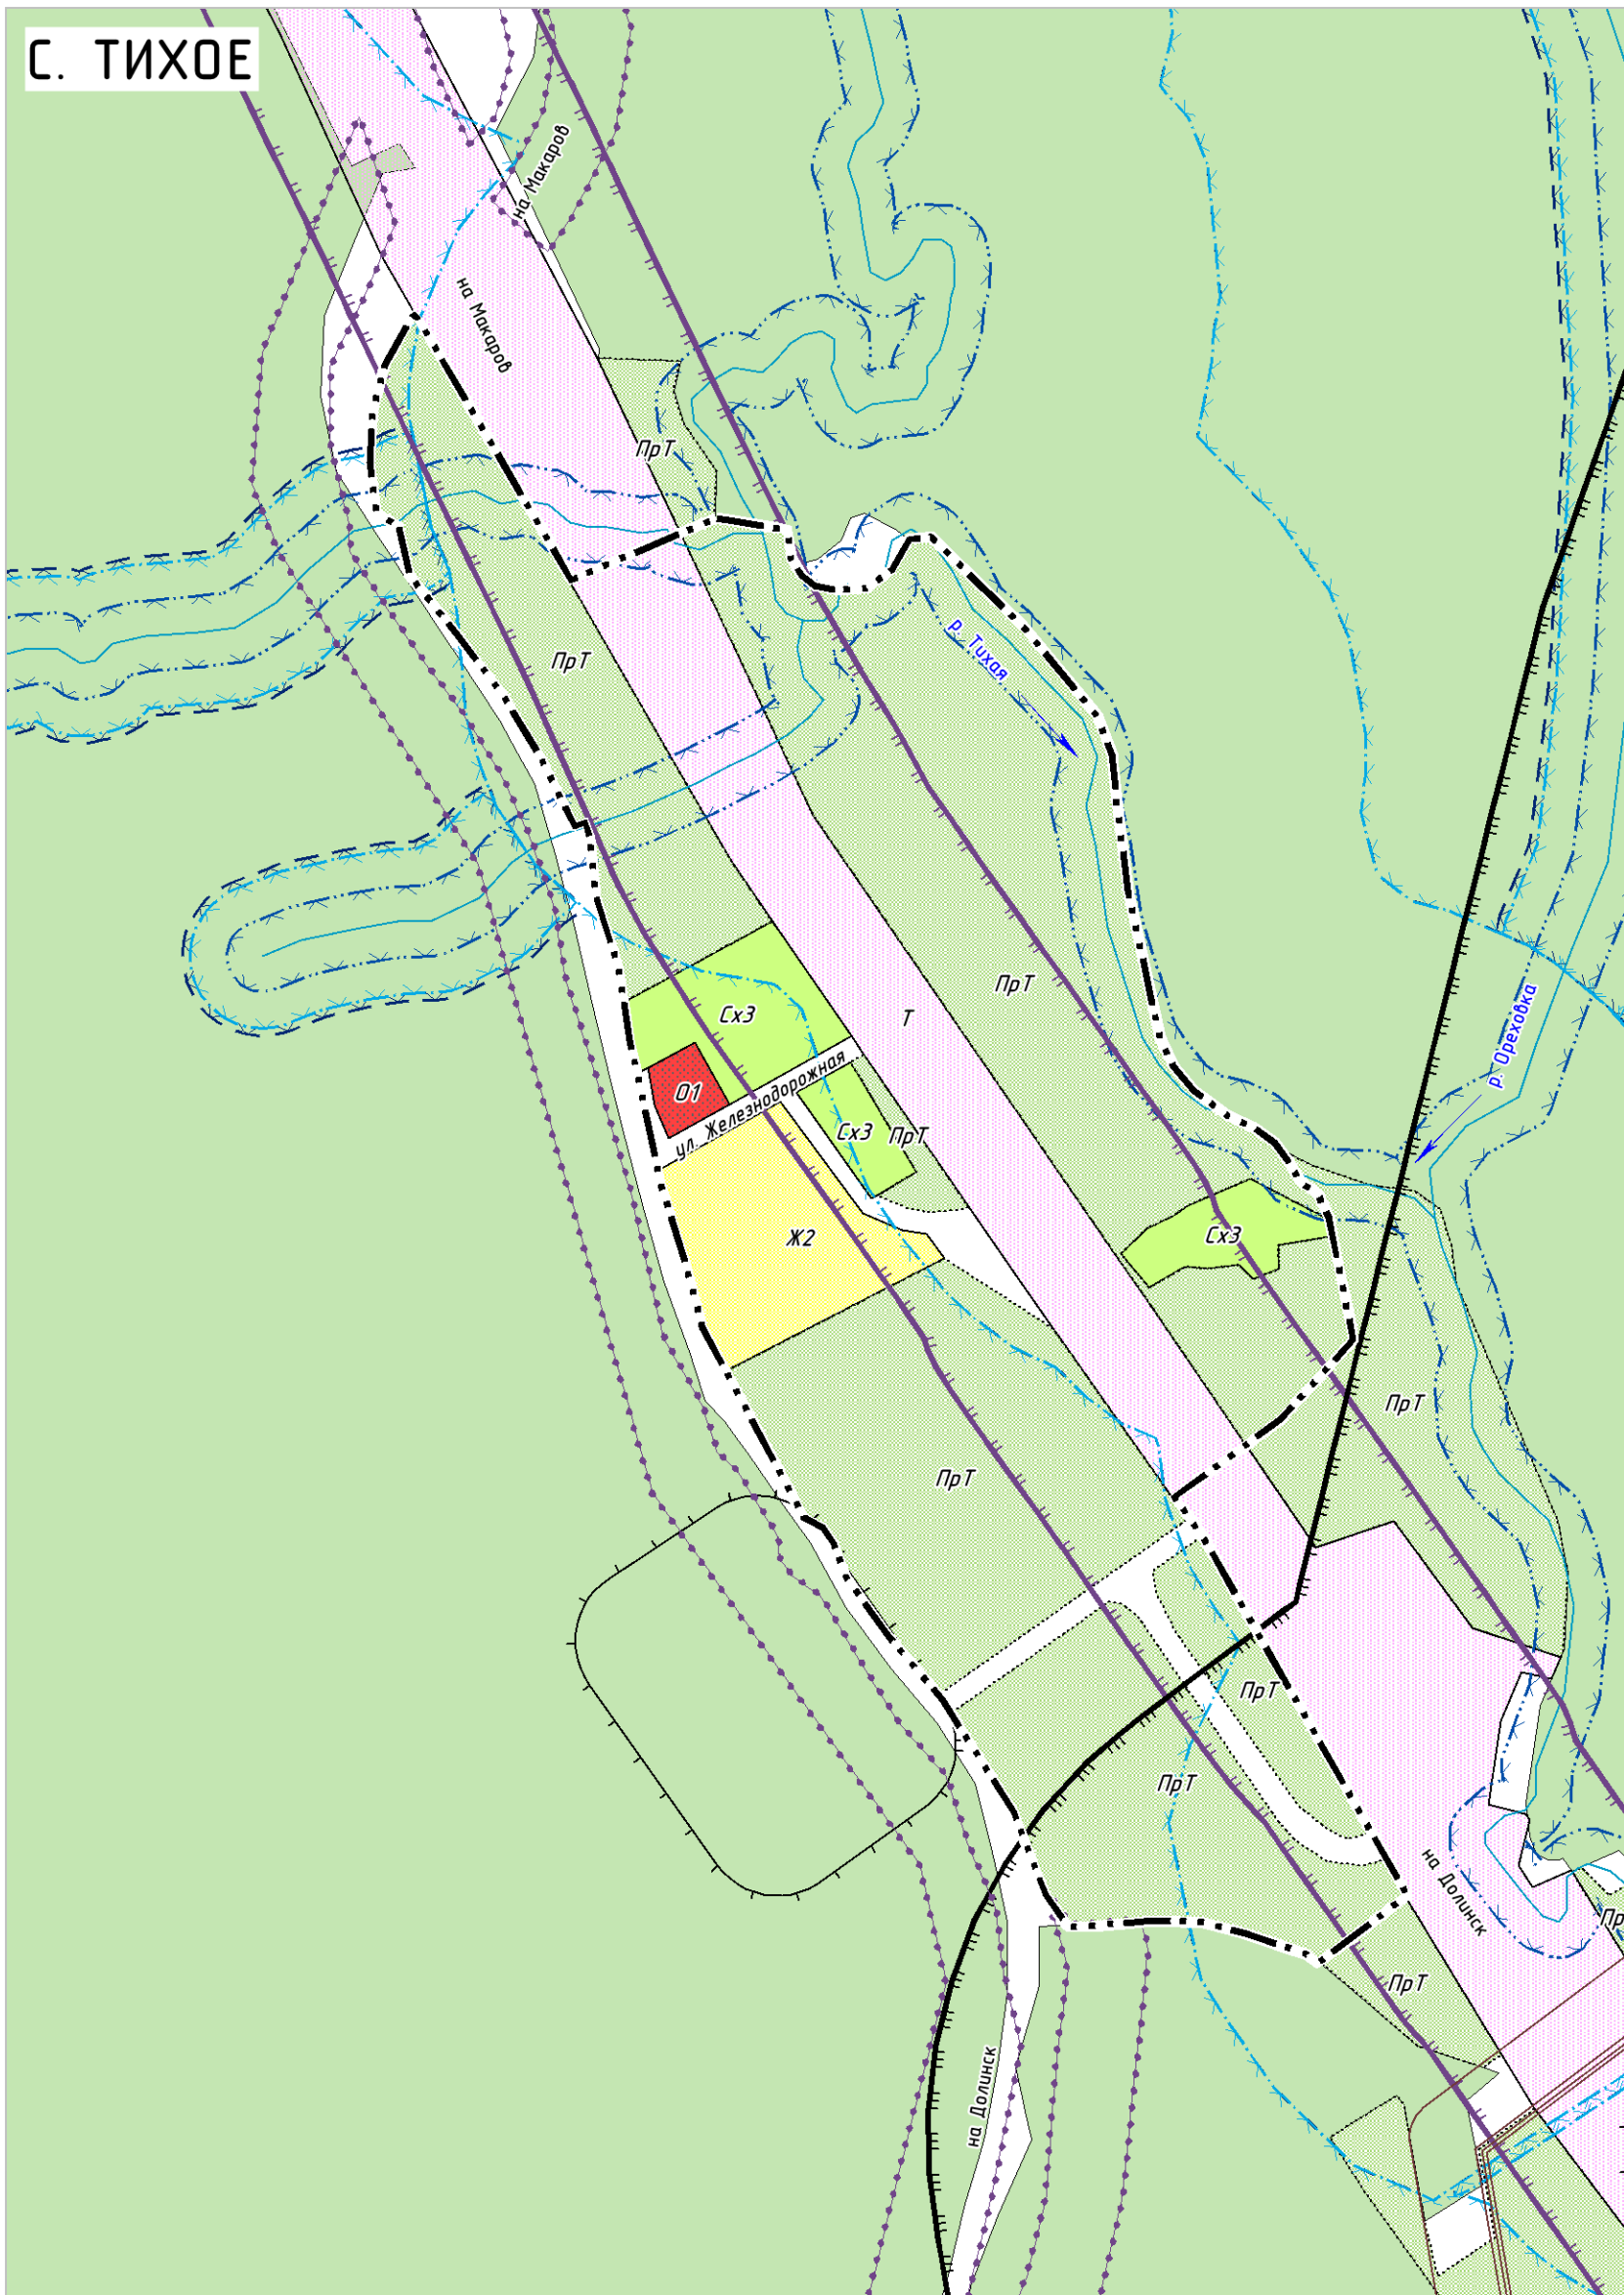


С. ГРЕБЕНСКОЕ

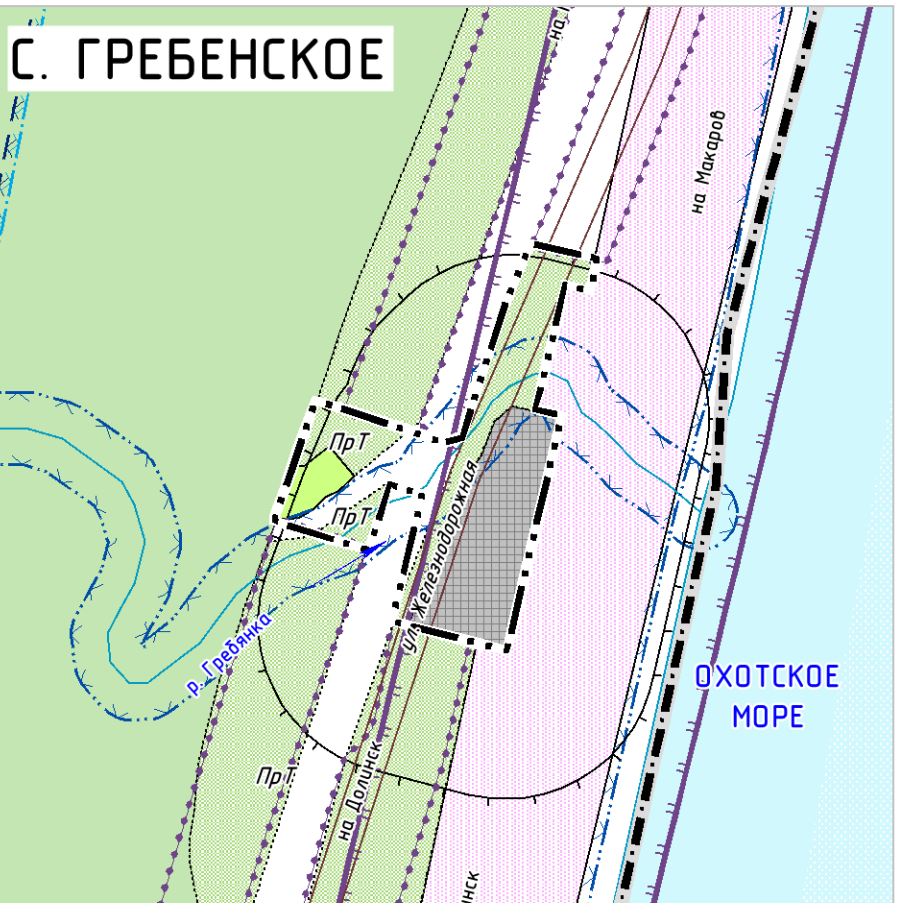


С. ЦАПКО

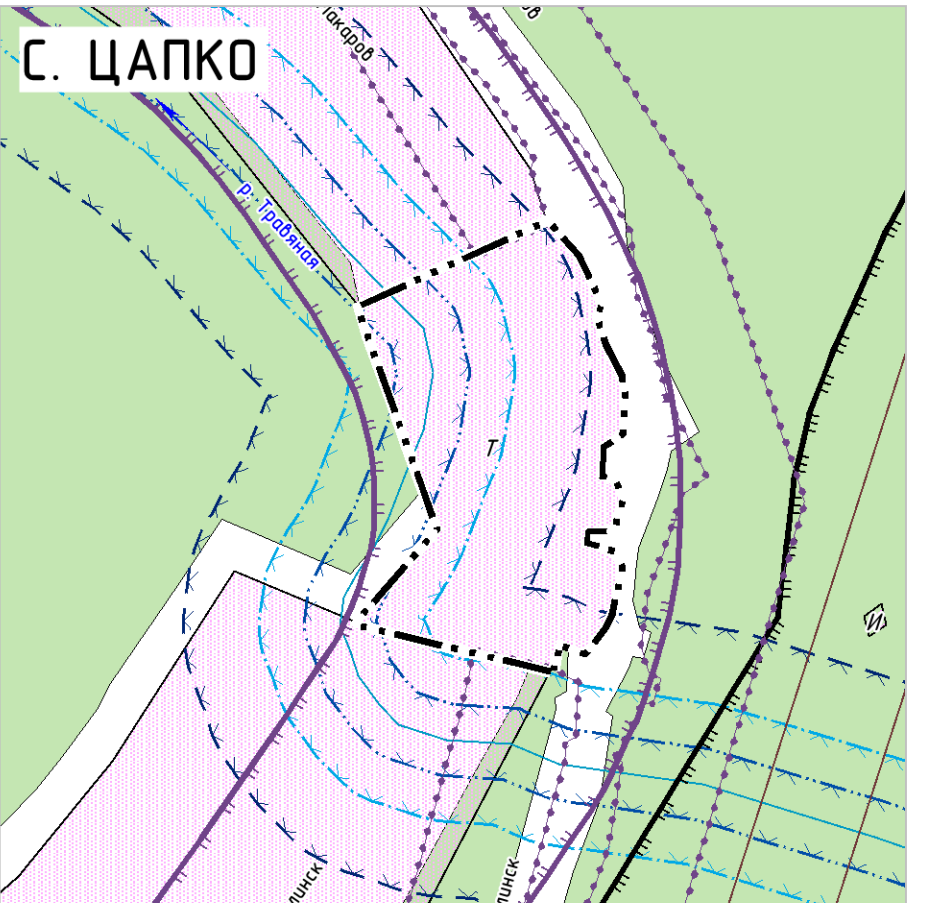


С. ЗАОЗЁРНОЕ

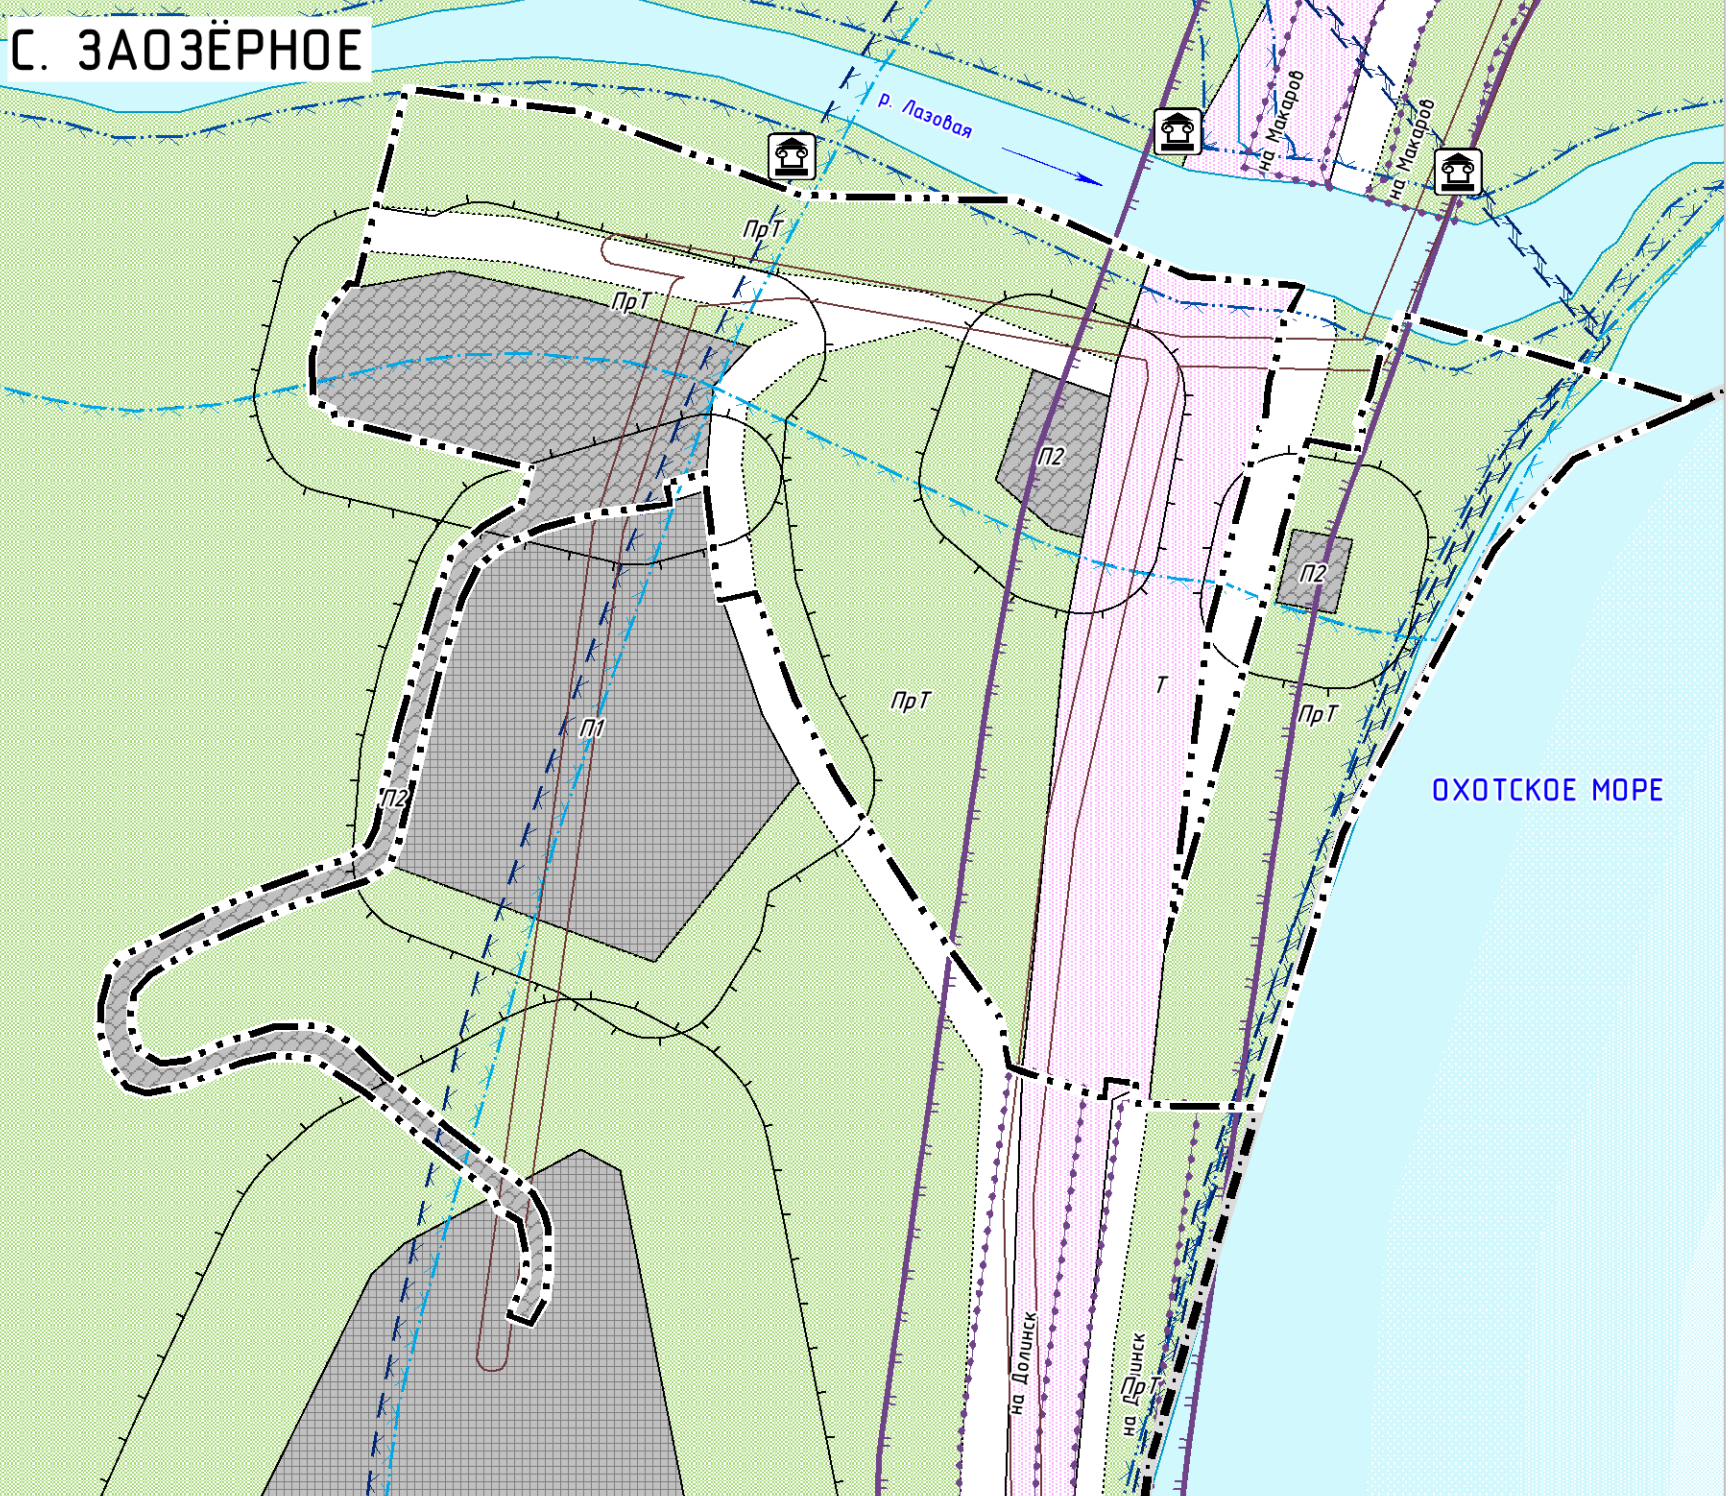

С. ПУГАЧЁВО

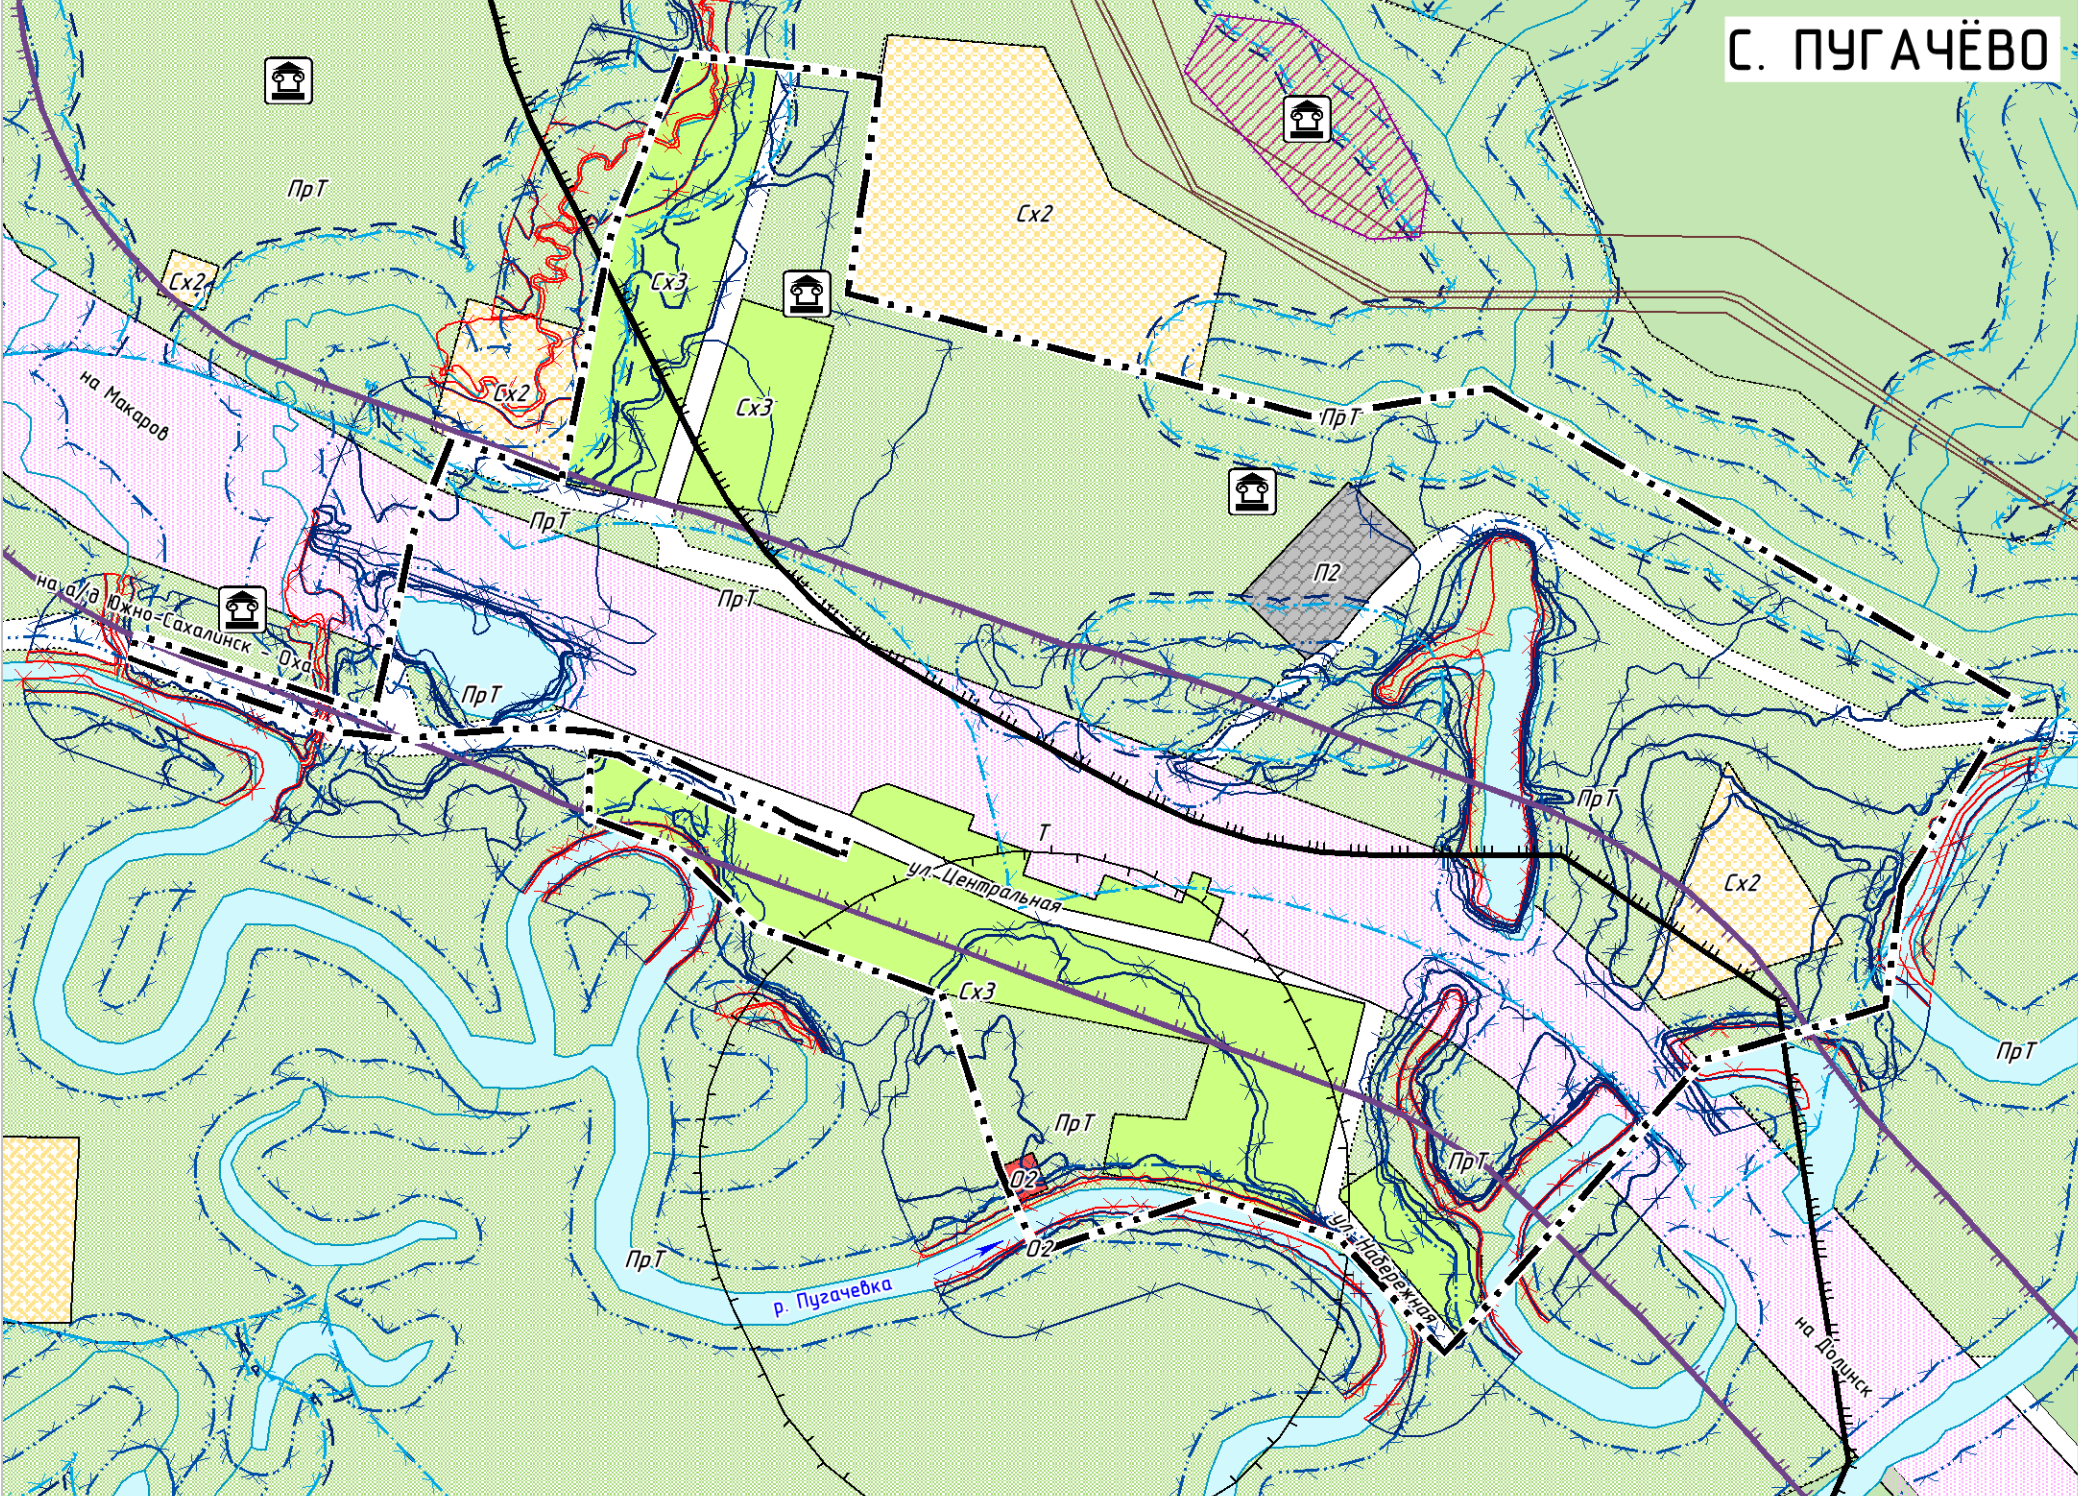

С. ТУМАНОВО

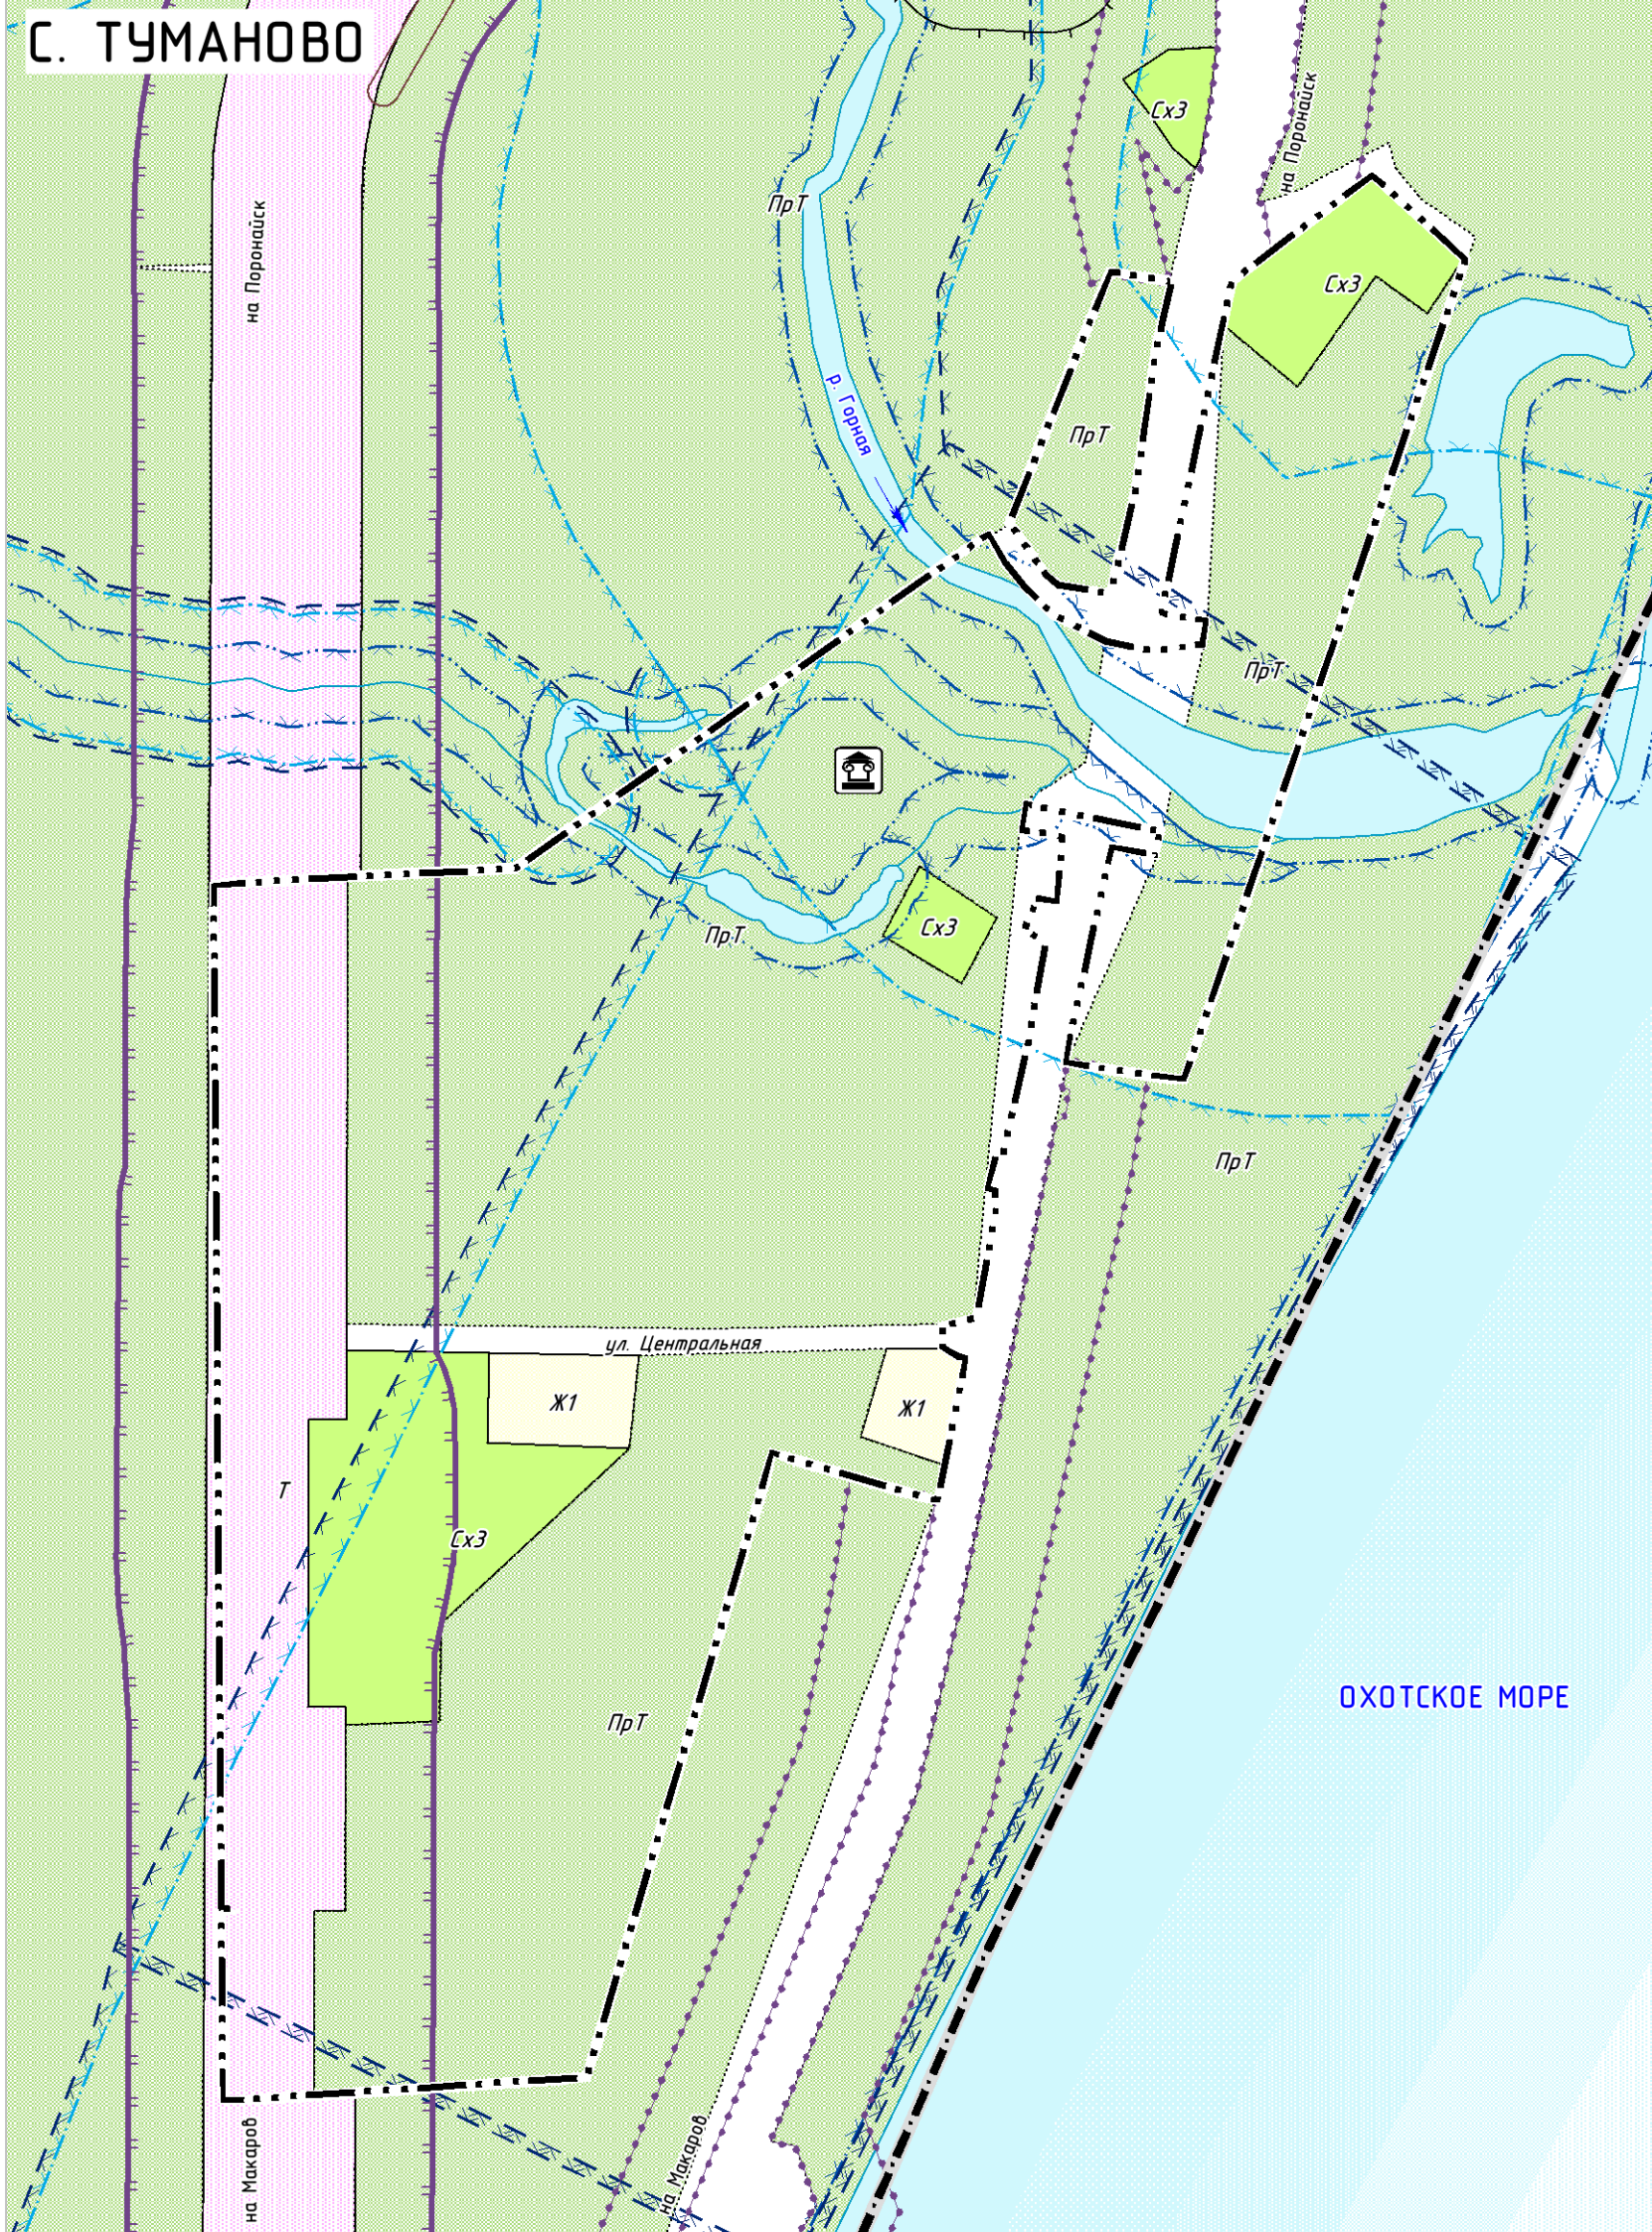

- УСЛОВНЫЕ ОБОЗНАЧЕНИЯ**
- ГРАНИЦЫ И ТЕРРИТОРИИ**
- Граница городского округа
 - Граница населенного пункта
 - Поверхностные водные объекты
- ТЕРРИТОРИАЛЬНЫЕ ЗОНЫ**
- Ж1 Зона застройки индивидуальными жилыми домами
 - Ж2 Зона застройки малоэтажными домами
 - ОВ Зона делового, общественного и коммерческого назначения
 - ОБ Зона размещения объектов социального и коммунально-бытового назначения
 - П1 Производственная зона
 - П2 Коммунально-складская зона
 - И Зона инженерной инфраструктуры
 - Т Зона транспортной инфраструктуры
 - Сх1 Зона сельскохозяйственных угодий
 - Сх2 Зона, занятая объектами сельскохозяйственного назначения
 - Сх3 Зона садоводства и огородничества
 - ПрТ Зона природного ландшафта
- ЗОНЫ С ОСОБЫМИ УСЛОВИЯМИ ИСПОЛЬЗОВАНИЯ ТЕРРИТОРИИ**
- СЧЕСТВУЮЩИЙ**
- Санитарно-защитная зона
 - Санитарный разрыв транспортных коммуникаций
 - Санитарный разрыв инженерных коммуникаций
 - Охранные зоны инженерных коммуникаций
 - Охранная зона стационарных пунктов наблюдений за состоянием окружающей природной среды, ее загрязнением
 - Водоохранная зона
 - Прибрежная защитная полоса
 - Береговая полоса
 - Придорожная полоса
 - Зона затопления
 - Зона подтопления
- ОБЪЕКТЫ КУЛЬТУРНОГО НАСЛЕДИЯ, ГРАНИЦЫ ИХ ТЕРРИТОРИЙ**
- ОБЪЕКТЫ КУЛЬТУРНОГО НАСЛЕДИЯ**
- МЕСТНОГО ЗНАЧЕНИЯ**
- Памятник
- ГРАНИЦЫ ТЕРРИТОРИЙ ОБЪЕКТОВ КУЛЬТУРНОГО НАСЛЕДИЯ**
- Граница территории объекта культурного наследия
- КАТЕГОРИИ ЗЕМЕЛЬ**
- Земли лесного фонда

Примечание – На территории населенных пунктов особо охраняемые природные территории отсутствуют.