

# ПОСТАНОВЛЕНИЕ

## администрации муниципального образования «Макаровский городской округ» Сахалинской области

от 13.11.2024 № 1072

г. Макаров

Об установлении публичного сервитута с целью эксплуатации объекта инженерных сооружений «КЛ-10кВ 1Л-КД-ТП№19»

В соответствии со статьей 23, главой V.7 Земельного кодекса Российской Федерации, статьей 16 Федерального закона от 06.10.2003 № 131 – ФЗ «Об общих принципах организации местного самоуправления в Российской Федерации», рассмотрев ходатайство ПАО «Сахалинэнерго» от 08.11.2024, руководствуясь ст. 39 Устава муниципального образования «Макаровский городской округ», администрация муниципального образования «Макаровский городской округ» Сахалинской области

ПОСТАНОВЛЯЕТ:

1. Установить публичный сервитут в интересах Публичного акционерного общества «Сахалинэнерго», в целях эксплуатации объекта инженерных сооружений «КЛ-10кВ 1Л-КД-ТП№19», на земельные участки с кадастровыми номерами:

Кадастровый номер	Адрес или иное описание местоположения земельного участка (участков), в отношении которого испрашивается публичный сервитут
Земли в кадастровом квартале 65:13:0000002: 3У1 – общей площадью 5 кв.м.	Сахалинская область, р-н Макаровский, г. Макаров

2. Утвердить границы публичного сервитута согласно приложению, к настоящему постановлению.

3. Публичный сервитут устанавливается сроком на 49 лет со дня внесения сведений о нем в Единый государственный реестр недвижимости.

4. Плата за публичный сервитут не устанавливается в том числе в случае установления публичного сервитута в отношении земельных участков, находящихся в частной собственности.

5. Комитету по управлению муниципальной собственностью муниципального образования «Макаровский городской округ» Сахалинской области направить копию настоящего постановления и описание местоположения границ публичного сервитута в орган регистрации прав в порядке, установленном Федеральным законом от 13.07.2015 № 218-ФЗ «О государственной регистрации недвижимости».

6. Публичный сервитут считается установленным со дня внесения сведений о нем в Единый государственный реестр недвижимости.

7. Настоящее постановление вступает в силу с момента его подписания.

8. Опубликовать настоящее постановление в сетевом издании «Новая газета» (за исключением приложения к нему) и разместить на сайте муниципального образования «Макаровский городской округ» Сахалинской области.

9. Контроль за исполнением настоящего постановления возложить на вице-мэра муниципального образования «Макаровский городской округ» Сахалинской области В.В. Табаева.

Мэр муниципального образования  
«Макаровский городской округ»  
Сахалинской области

С.А. Фертиков

Приложение к постановлению  
администрации МО «Макаровский  
городской округ» Сахалинской области  
от 13.11.2024 № 1072

**ГРАФИЧЕСКОЕ ОПИСАНИЕ**  
местоположения границ публичного сервитута

"КЛ-10 кв 1Л-КД-ТП №19"  
(наименование объекта, местоположение границ которого описано (далее - объект))

Раздел 1

Сведения об объекте		
№ п/п	Характеристики объекта	Описание характеристик
1	2	3
1	Местоположение объекта	Сахалинская область, район Макаровский, город Макаров
2	Площадь объекта +/- величина погрешности определения площади (Р+/- Дельта Р)	112 кв.м ± 2.62 кв.м
3	Иные характеристики объекта	Публичный сервитут расположен в кадастровом квартале 65:13:0000003 - 112 кв.м.


Раздел 2

Сведения о местоположении границ объекта					
1. Система координат МСК-65, зона I					
2. Сведения о характерных точках границ объекта					
Обозначение характерных точек границ	Координаты, м		Метод определения координат характерной точки	Средняя квадратическая погрешность положения характерной точки (M), м	Описание обозначения точка местности (при наличии)
	X	Y			
I	2	3	4	5	6
:ЗУ1(1)					
2591	871358.19	1304782.00	Картометрический метод	0.10	
2592	871366.16	1304799.90	Картометрический метод	0.10	
2593	871368.81	1304813.71	Картометрический метод	0.10	
2594	871368.20	1304819.54	Картометрический метод	0.10	
2595	871366.21	1304819.33	Картометрический метод	0.10	
2596	871366.79	1304813.79	Картометрический метод	0.10	
2597	871364.23	1304800.50	Картометрический метод	0.10	
2598	871357.77	1304785.98	Картометрический метод	0.10	
2591	871358.19	1304782.00	Картометрический метод	0.10	
:ЗУ1(2)					
2599	871348.45	1304758.88	Картометрический метод	0.10	
2600	871348.16	1304762.06	Картометрический метод	0.10	
2601	871349.17	1304764.79	Картометрический метод	0.10	
2602	871355.10	1304775.89	Картометрический метод	0.10	
2603	871352.70	1304775.64	Картометрический метод	0.10	
2604	871347.34	1304765.61	Картометрический метод	0.10	
2605	871346.13	1304762.34	Картометрический метод	0.10	
2606	871346.46	1304758.61	Картометрический метод	0.10	
2599	871348.45	1304758.88	Картометрический метод	0.10	
3. Сведения о характерных точках части (частей) границы объекта					
Обозначение характерных точек части границы	Координаты, м		Метод определения координат характерной точки	Средняя квадратическая погрешность положения характерной точки (M), м	Описание обозначения точки на местности (при наличии)
	X	Y			
I	2	3	4	5	6

Схема границ публичного сервитута на кадастровом плане территории для размещения объекта:  
"КЛ-10 кв 1Л-КД-ТП №19"

Местоположение: Сахалинская область, МО ГО Макаровский, г. Макаров

\_\_\_\_\_  
\_\_\_\_\_  
\_\_\_\_\_  
от \_\_\_\_\_ № \_\_\_\_\_

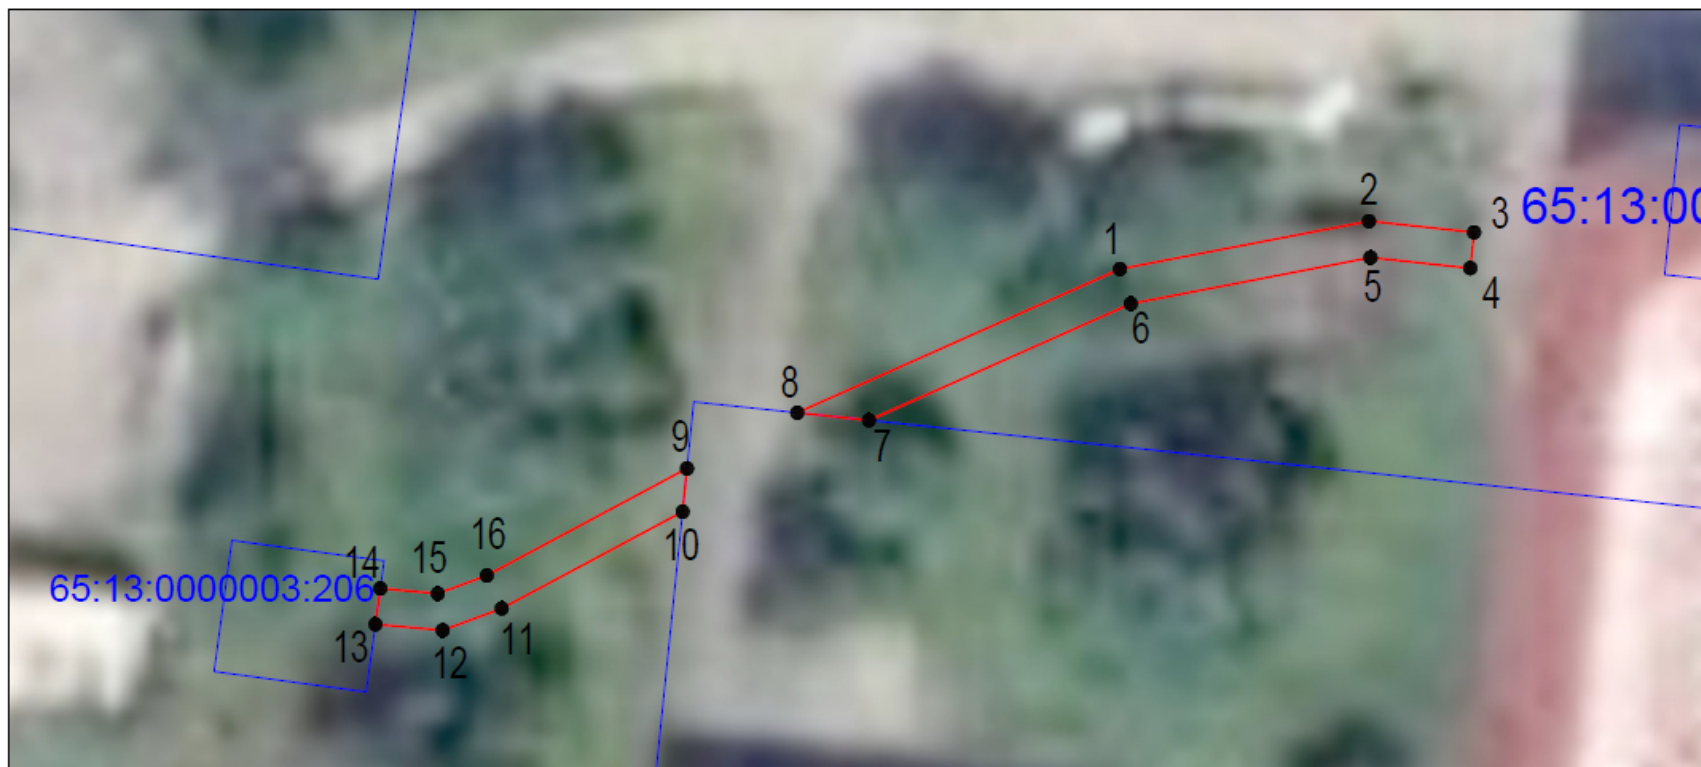

Условные обозначения

Масштаб 1 :500  
Система координат МСК-65, зона 1

- 1      характерная точка образуемого публичного сервитута
- (красная линия)      граница образуемого публичного сервитута
- (синяя линия)      граница существующего земельного участка (по данным ЕГРН)

65:13:0000003:206      кадастровый номер земельного участка (по данным ЕГРН)

65:13:0000003      кадастровый номер квартала (по данным ЕГРН)

Площадь публичного сервитута 65:13:0000003:ЗУ1 (1-16) - 112 кв.м  
Публичный сервитут расположен в кадастровом квартале 65:13:0000003 - 112 кв.м.

## ЛИСТ СОГЛАСОВАНИЯ

к постановлению администрации МО «Макаровский городской округ» Сахалинской области от 13.11.2024 № 1072 «Об установлении публичного сервитута с целью эксплуатации объекта инженерных сооружений «КЛ-10кВ 1Л-КД-ТП№19»

Готовил:

Ведущий специалист КУМС муниципального образования «Макаровский городской округ»

Э.В. Воротынский

Согласовано:

Вице-мэр муниципального образования «Макаровский городской округ»

Т.А. Сидорчук

Вице-мэр муниципального образования «Макаровский городской округ»

Л.А. Меньшикова

Вице-мэр муниципального образования «Макаровский городской округ»

В.В. Табаев

Председатель КУМС  
МО «Макаровский городской округ»

А.С. Анищенко

Начальник ОАиЗО КУМС муниципального образования «Макаровский городской округ»

Ким Сен Чер

Начальник юридического отдела МКУ «Управление делами»  
МО «Макаровский городской округ»

И.Н. Полякова

Директор МКУ «Управление делами» муниципального образования «Макаровский городской округ»

Т.В. Плохотнюк

Разослано: в дело 1 экз., КУМС – 2 экз.